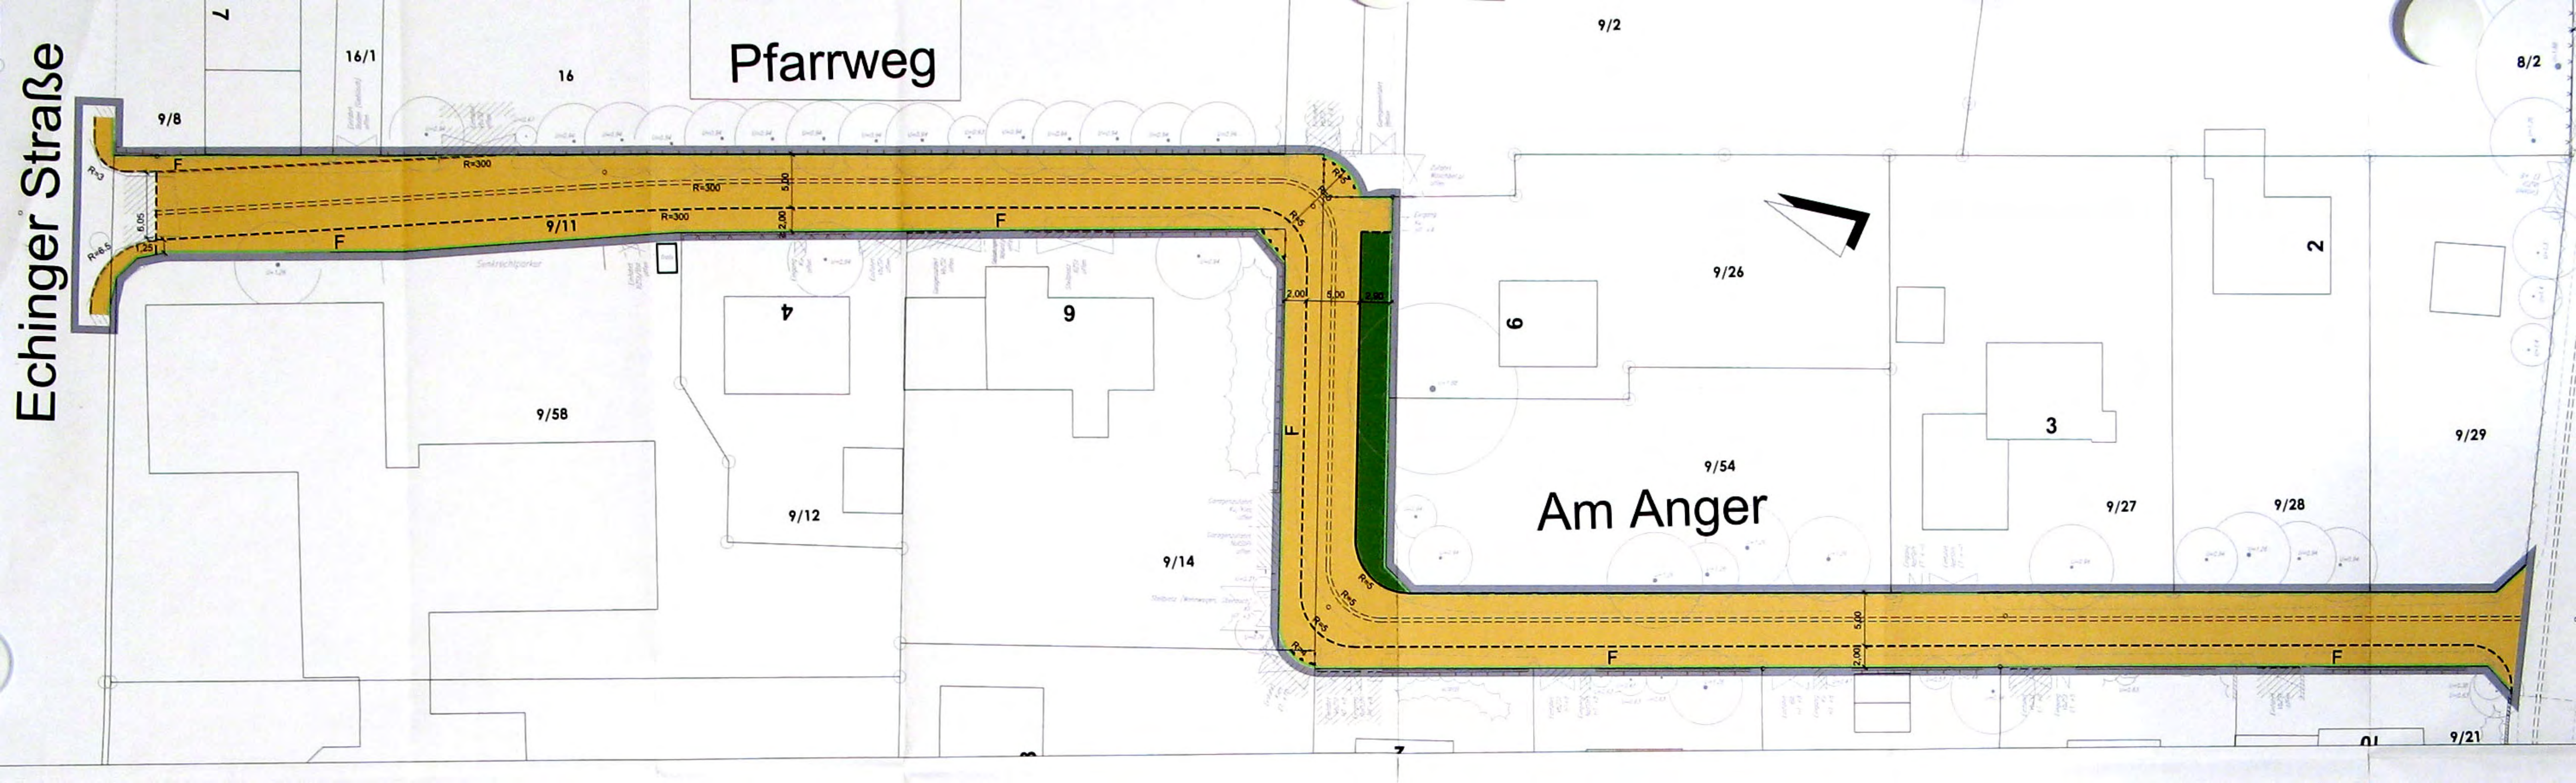

Echinger Straße
Pfarrweg
Am Anger
16/1
16
9/2
8/2
9/8
9/11
9/26
9/58
9/54
9/12
9/14
9/27
9/28
9/29
9/21
4
9
6
2
3
F
R=300
R=3
R=8,5
R=5
5,00
2,00
6,05
1,25